

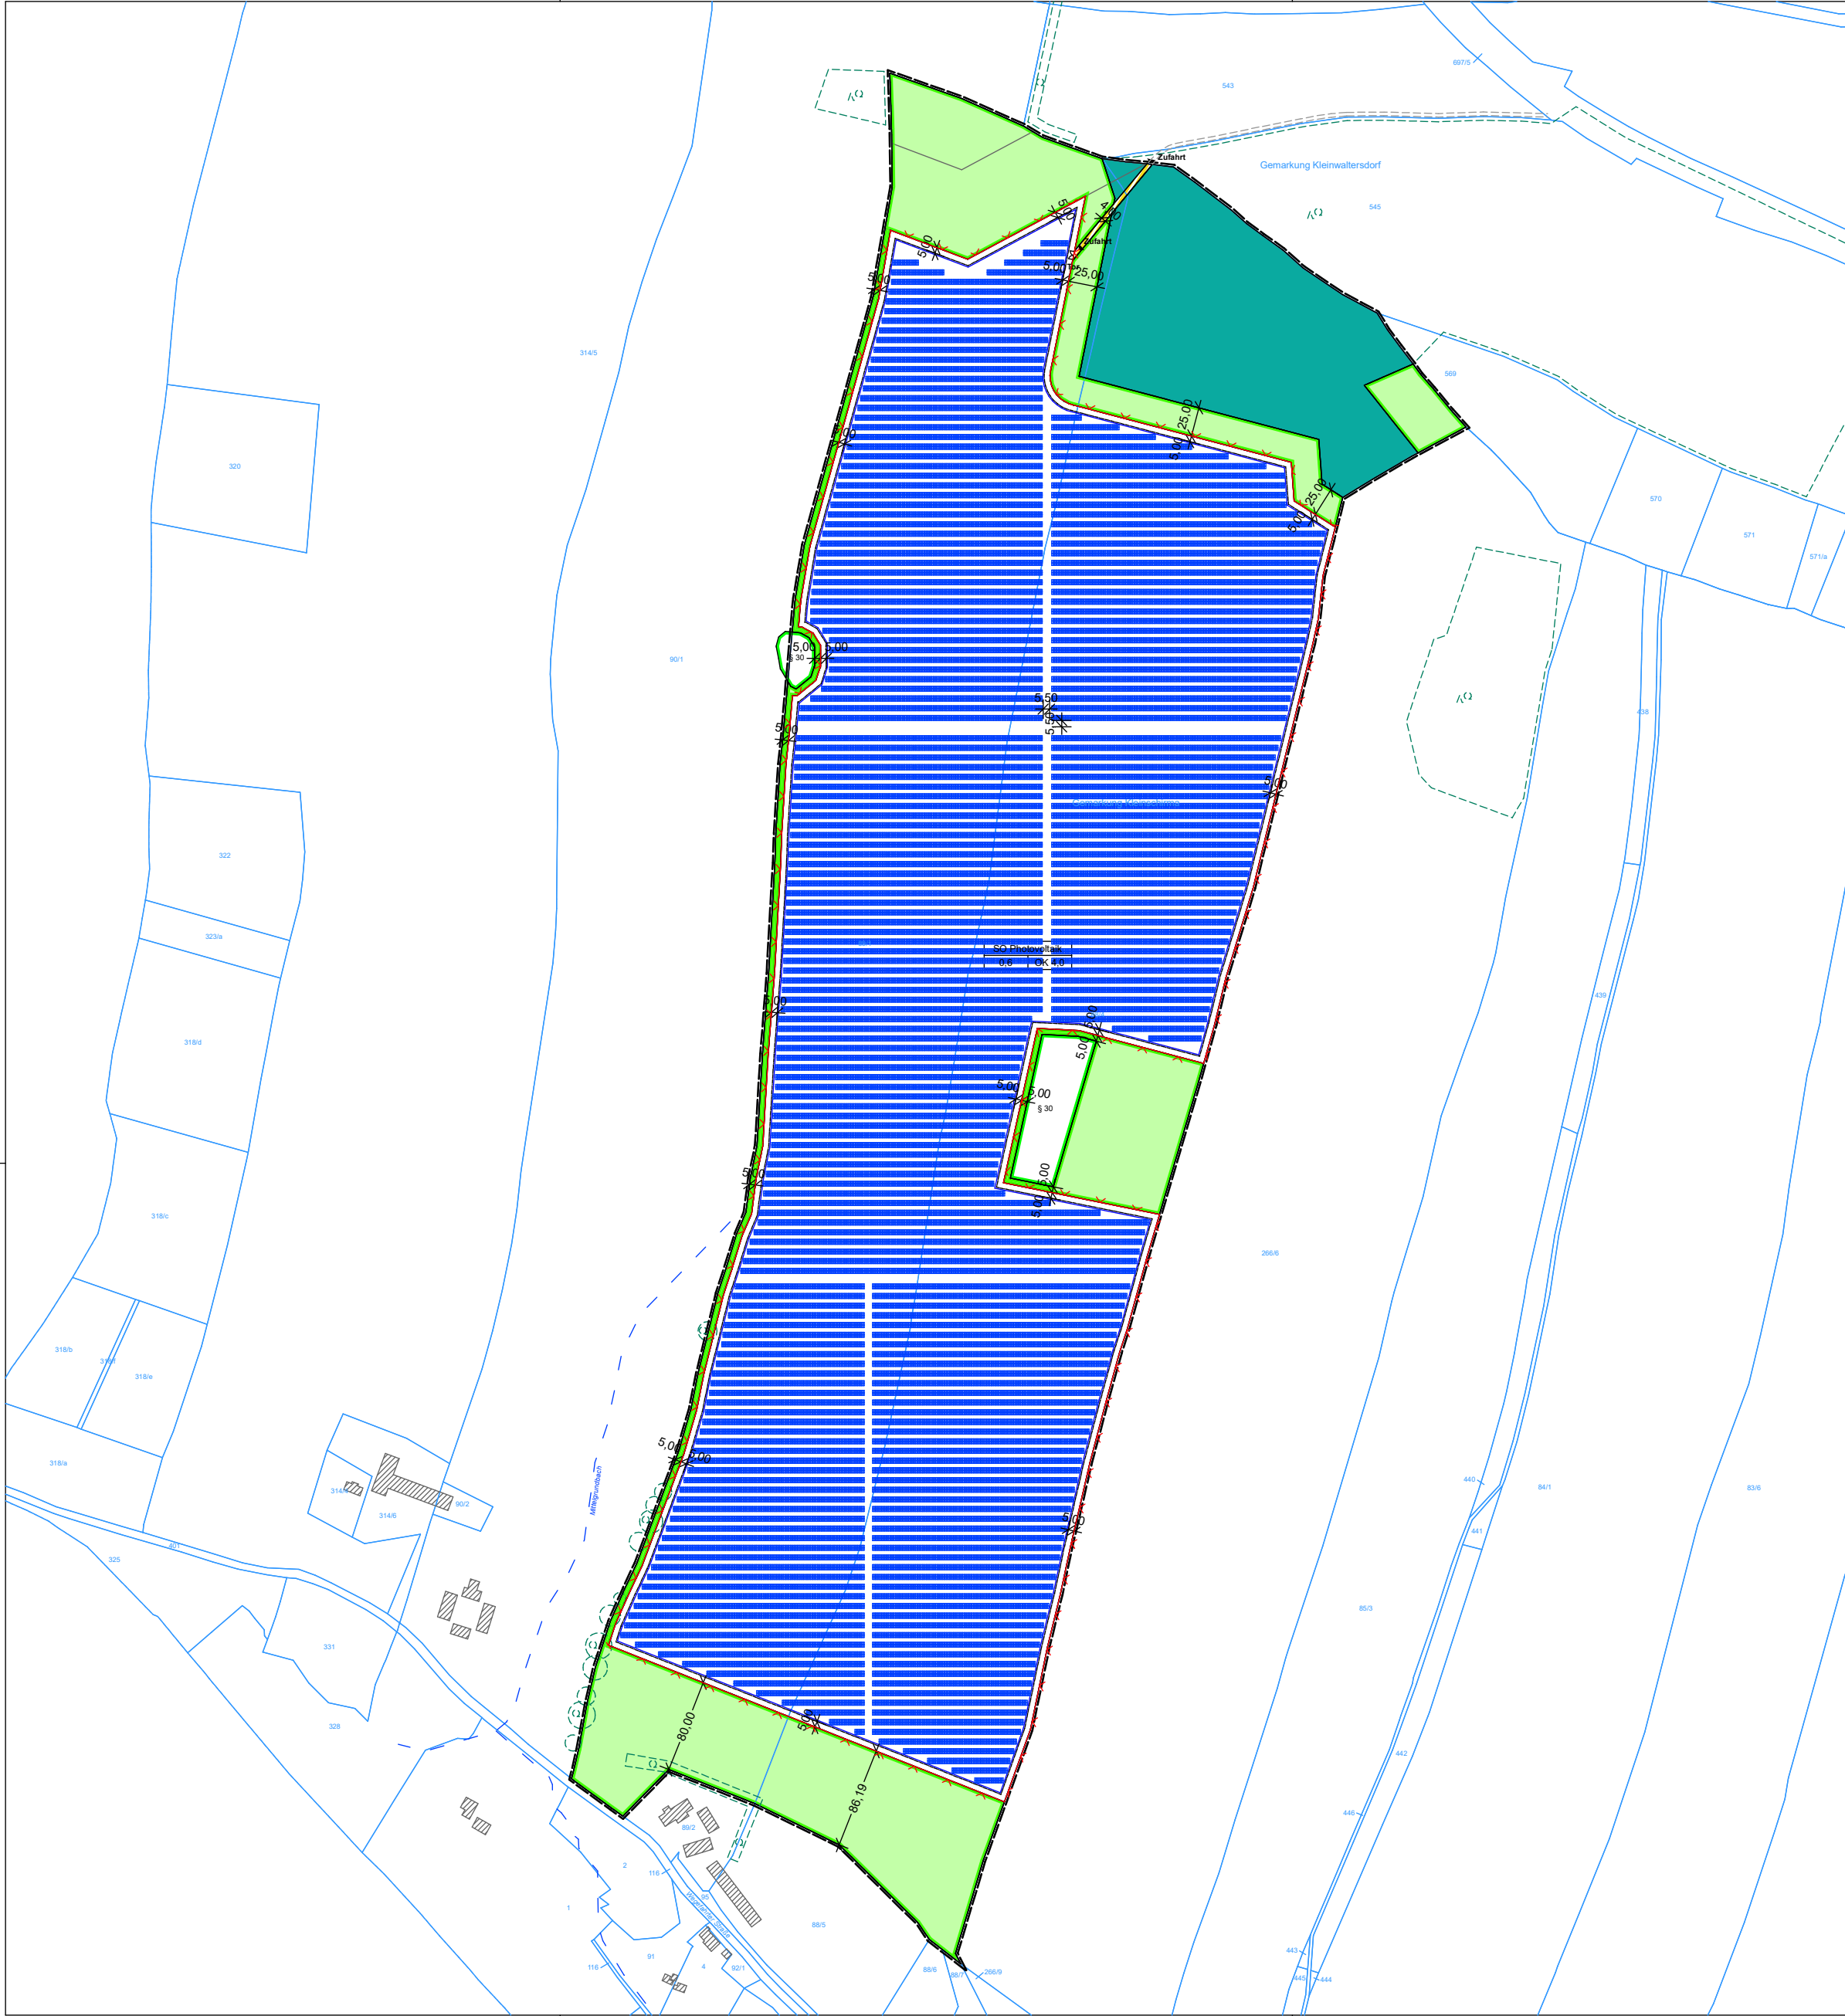


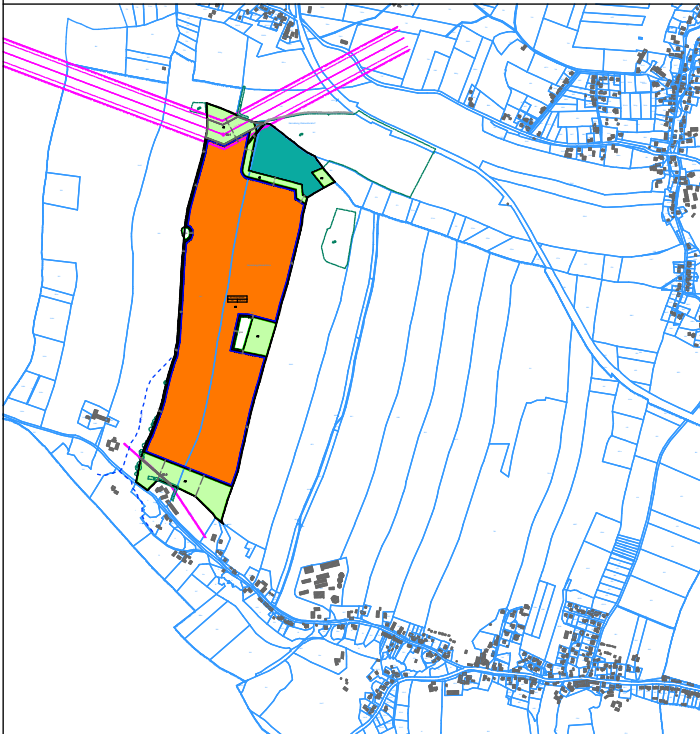

Zeichenerklärung

- PV - Module
- Zaun
- Flurstücksgrenze
- Flurstücksnummer
- Grenze des Geltungsbereich
- Baugrenze
- Private Verkehrsfläche
- Private Grünfläche
- Waldfläche

Querschnitt - ohne Maßstab:

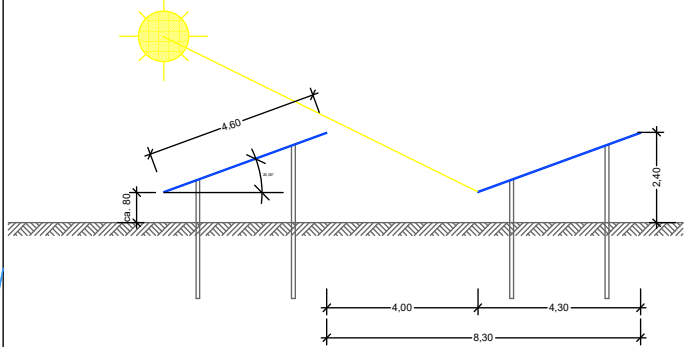

Es wird bestätigt, dass der Vorhaben- und Erschließungsplan mit dem hierzu ergangenen Beschluss des Gemeinderates vom _____ übereinstimmt.

Datum:

Unterschrift:

Gemeinde Oberschöna An der Hauptstr. 10 09600 Oberschöna		VORENTWURF Zur Beteiligung der Öffentlichkeit und der Träger öffentlicher Belange gemäß § 3(2) und § 4 (2) BauGB	
solarparc Solarparc GmbH Alexander-Bell-Str. 20 53347 Alfter		Vorhaben- und Erschließungsplan „PVA 2“ im „Sondergebiet Photovoltaik“ im Gemeindeteil Kleinschirma	
Maßstab 42,00 x 35,00 Pangröße in cm	gezeichnet 29.06.2022	DA	1